



SALFÖLD
 KÖZSÉG
 TELEPÜLÉSRENDEZÉSI TERVE
 SZABÁLYOZÁSI TERV
 BEÉPÍTÉSRE SZÁNT TERÜLETEK

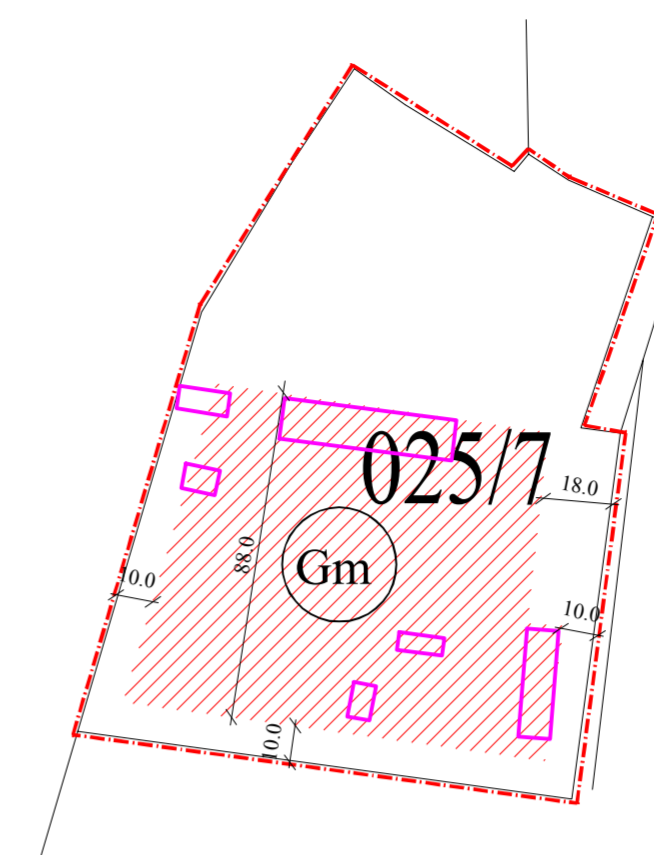

M 1 : 2 000

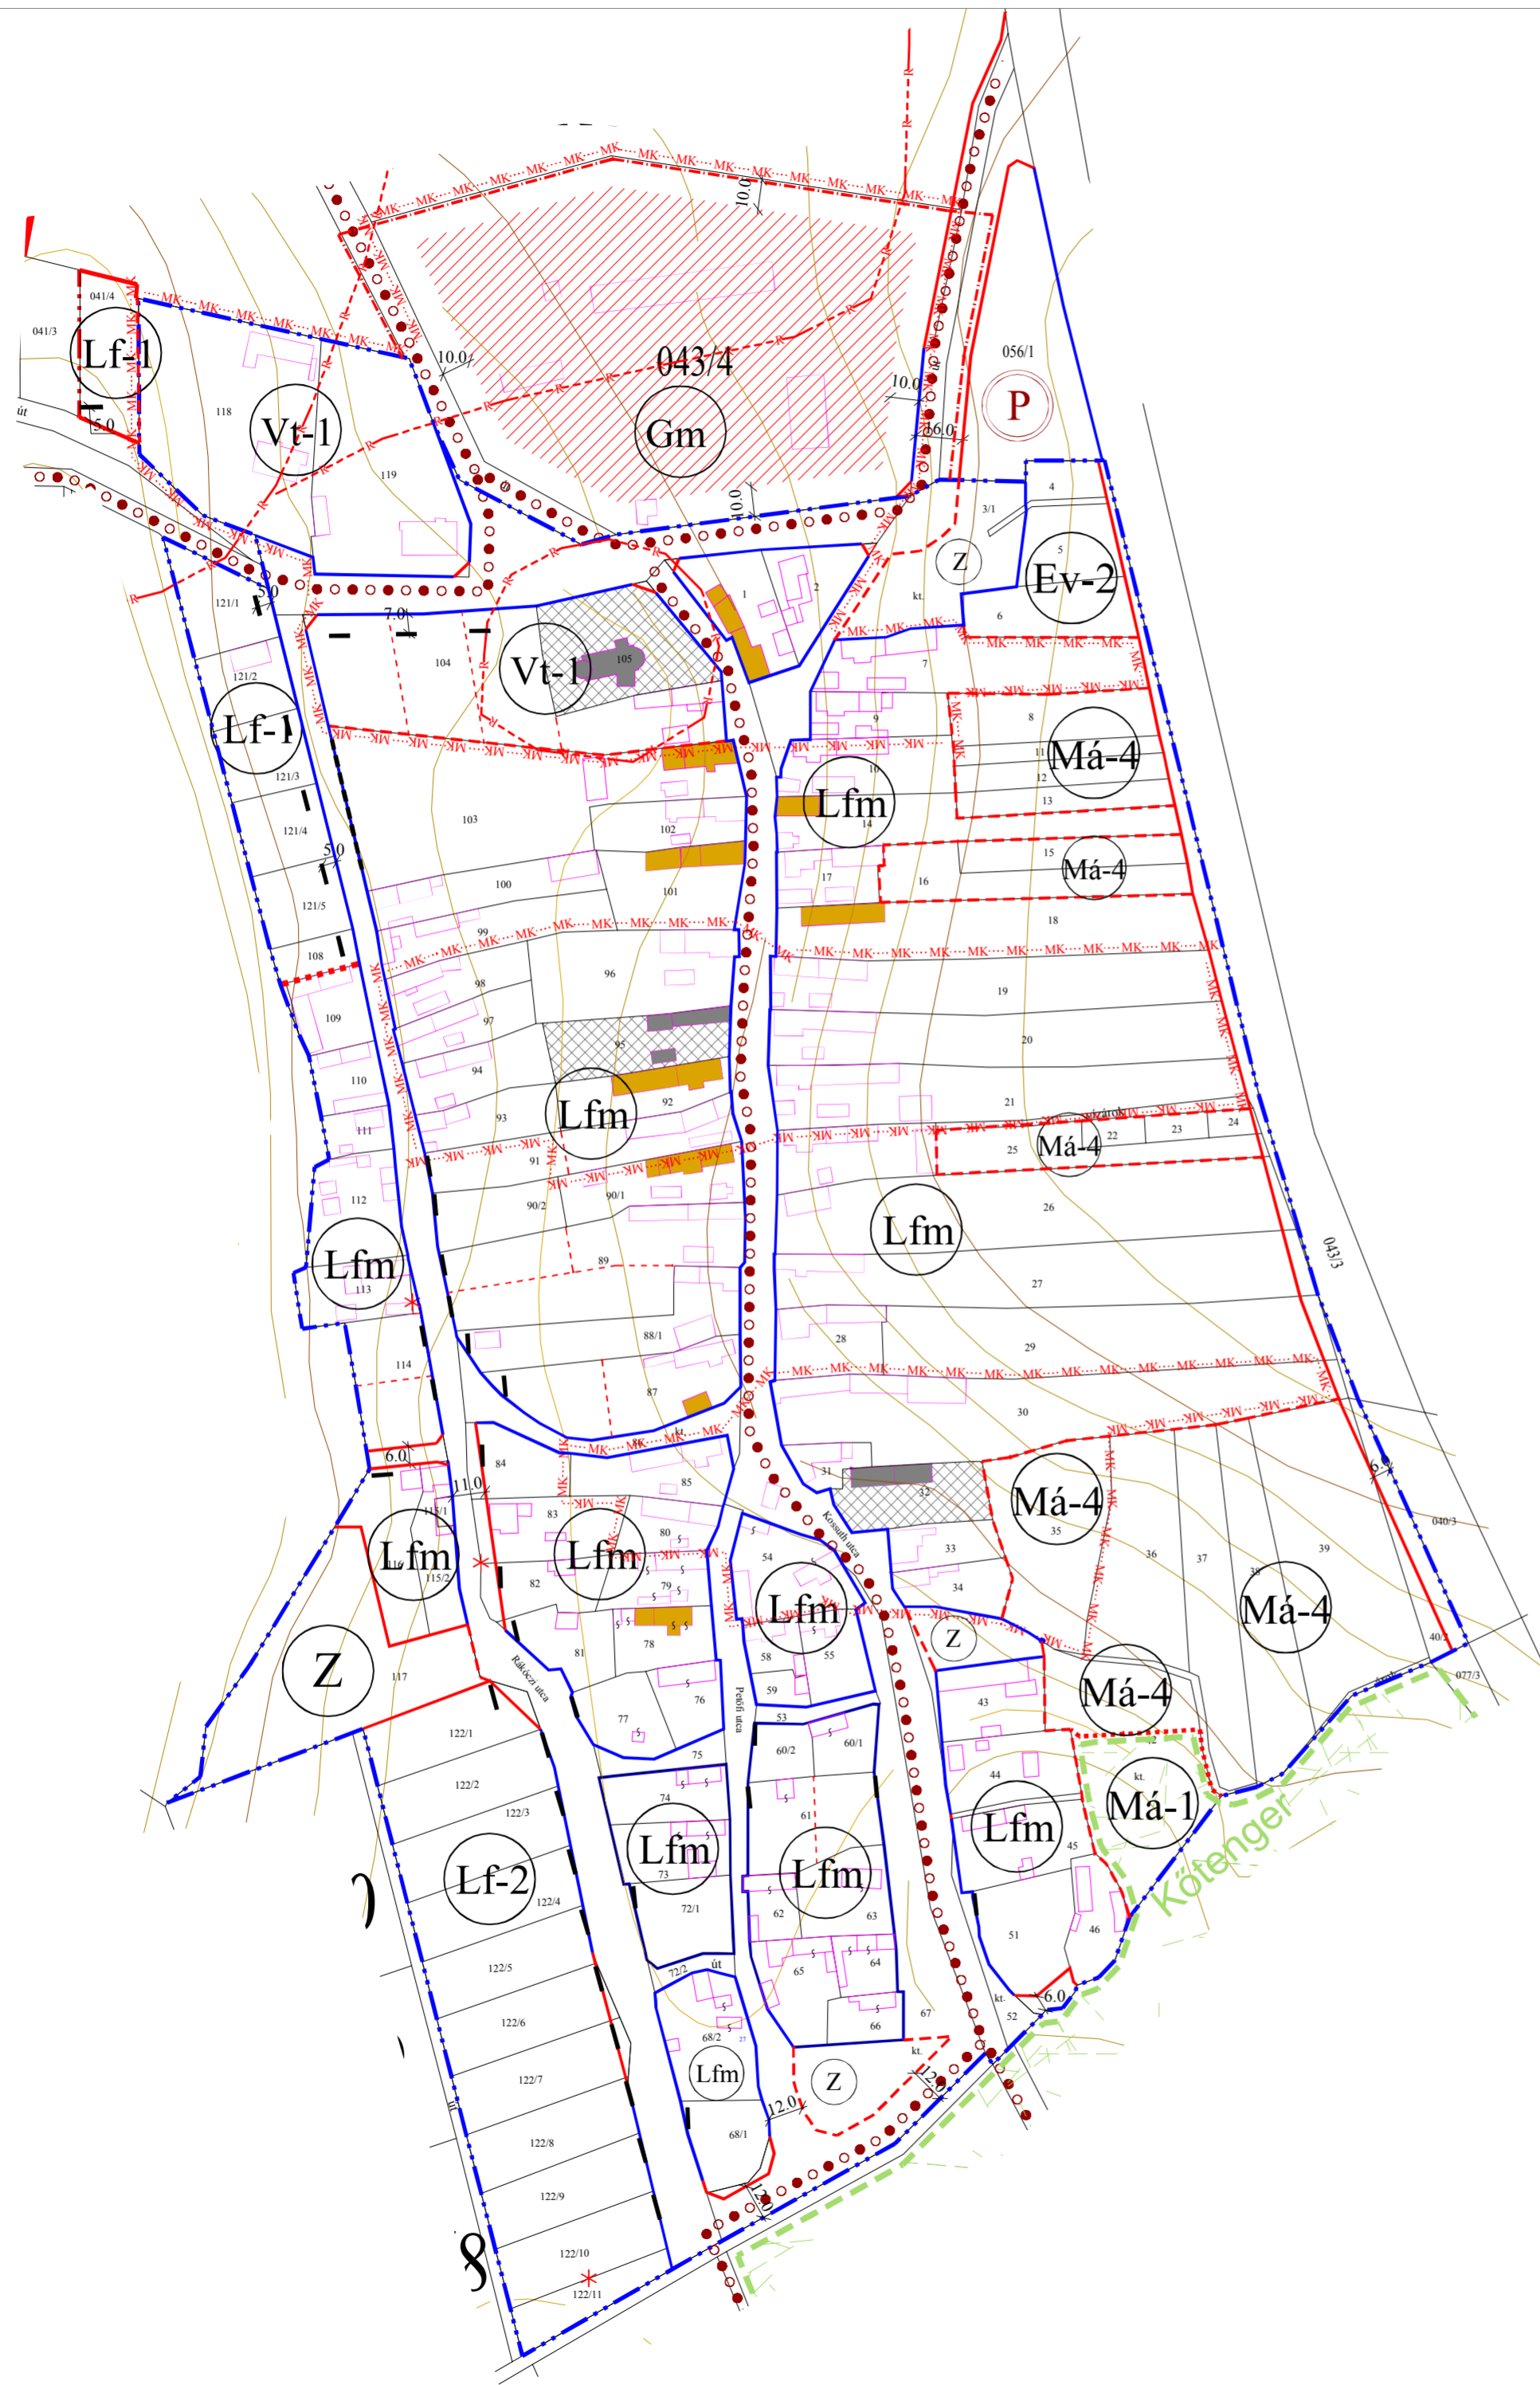

JELMAGYARÁZAT

VONALAS SZABÁLYOZÁSI ELEMÉK	ÉPÍTÉSI ÖVEZET JELEI	
belterület határa		Lakóterület
belterület javasolt új határa		falusias-műemléki
meglévő-megmaradó szab. vonal		falusias
tervezett szabályozási vonal		Vegyes terület
területfelhasználási egység hat.		településközpont
építési övezet határa		Zöldterület
ajánlott új telekhatár		zöldterület
műemléki környezet határa		Erdőterület
védett természeti érték		védő
régészeti ter. hat.		Mezőgazdasági terület
		védendő tájhasználatú
		belterületi mg-i területek
		TERÜLETI SZABÁLYOZÁSI ELEMÉK
		műemlék telke
		EGYÉB SZABÁLYOZÁSI ELEMÉK
		védett helyi művi érték
		helyi értékvédelemre javasolt épület
		szabályozási szélesség
		megszüntető jel
		tervezett-gyalogos és kerékpáros út
		tervezett-jelentős parkolóhely
		építési hely
		kötelező építési vonal:
		ajánlott építési vonal:

"Készült az állami alapadatok felhasználásával."
 A szabályozási terv csak a Helyi Építési Szabályzattal együtt érvényes.
 Jelen tervlap hatálya a bővített belterületi határon belüli területre terjed ki.

Megbízó:	Salföld község Önkormányzata		
Munka megnevezése:	Salföld község településrendezési terve		
Munkarész:	SZABÁLYOZÁSI TERV-BEÉPÍTÉSRE SZÁNT TERÜLETEK		
Generáltervező:	Tervező:		
Németh Ferenc okl. építészmérnök ügyvezető Magyarország Fesztivál Kft.	Magyarország Fesztivál Kft. 8273 Monoszló, Fő út 23. tel.: 06-87-469-209; E-mail: fesztival.mo@axelero.hu		
Felelős tervező:	Közlekedéstervezés:	Település és közlekedéstervezés:	Méretarány:
Németh Ferenc okl. építészmérnök TTI-19-023 településrendezési vezető tervező	Kovács Géza K 14-1/19-0162 okl. építészmérnök	Peer András diplomázó építészmérnök	M=1:2 000
Zöldfelületek, környezetkialakítás:	Zöldfelületek, környezetkialakítás:	Zöldfelületek, környezetkialakítás:	Dátum:
Auer János TTI-TR-1 01-5003 okl. kertészmérnök	Szjné Béres Mónika okl. tájépítész mérnök	Jaczenkó Judit K2 01-5156 okl. tájépítész mérnök	2005. március 17.
Közműtervezés:	Közműtervezés:	Közműtervezés:	BSZA.
Hanczár Zsoltné MK 01-2418 okl. gépész és városrendezőmérnök	Bíró Attila MK 01-2456 okl. építőmérnök	Galántai Zsuzsanna okl. építőmérnök Horváth Anna településmérnök	